GEMEINDE FRAUENKAPPELEN PARZ. 535

ÜBERBAUUNGSPLAN ZÄLGLIMATTE 1:500

SEPTEMBER 1983
REV. MÄRZ 1985

PLAN NR. U/4.1

AUFTRAGGEBER:
- GEMEINDE FRAUENKAPPELEN
- HERR F. LEU

PLANUNG:
RAST RUDOLF, DIPL. ARCH. ETH/SIA
PLANER BSP
THUNSTR. 41, 3005 BERN

WIRKUNGSBEREICH

ÜBERBAUUNGSPLAN

ABSTANDLINIEN

BAUFELDER FÜR WOHNBAUTEN

BAUFELDER FÜR GARAGENBAUTEN (ausserh. Wohnbaufelder)

ERSCHLIESSUNG

TROTTOIR

PARKFELD P

SIEDLUNGSZUFAHRTEN: DETAILERSCHLIESSUNGEN

KANALISATION

DETAILERSCHLIESSUNG

WASSERVERSORGUNG

DETAILERSCHLIESSUNG

ELEKTRIZITÄT

DETAILERSCHLIESSUNG

Ge...
FRAUEN...
- 6. MAI 1985
Akten-Nr. | Prot. Dat.

GENEHMIGUNGSVERMERKE

Geringfügige Aenderung gem. Art. 135 BauV des anlässlich der Gemeindeversammlung vom 9.12.1983 genehmigten Ueberbaungs- und Gestaltungsplanes "Zälglimatte"

- Vorprüfung : 8. März 1985
- Benachrichtigung der Nachbarn : 26. März 1985
- Einsprachen : keine
- Rechtsverwahrungen : keine

EINVERSTÄNDNIS DES GRUNDEIGENTÜMERS:

ORT / DATUM / UNTERSCHRIFT: Frauenkappelen 06. März 1985

BESCHLOSSEN DURCH DEN GEMEINDERAT AM 21. MAERZ 1985

NAMENS DES GEMEINDERATES
Der Präsident: Der Sekretär:

DIE RICHTIGKEIT DER ANGABEN BESCHEINIGT:

FRAUENKAPPELEN, DEN 19. Juni 1985 DER GEMEINDESCHREIBER

GENEHMIGT gemäss
Beschluss vom 11. JULI 1985
BAUDIREKTION DES KANTONS BERN
Der Direktor:

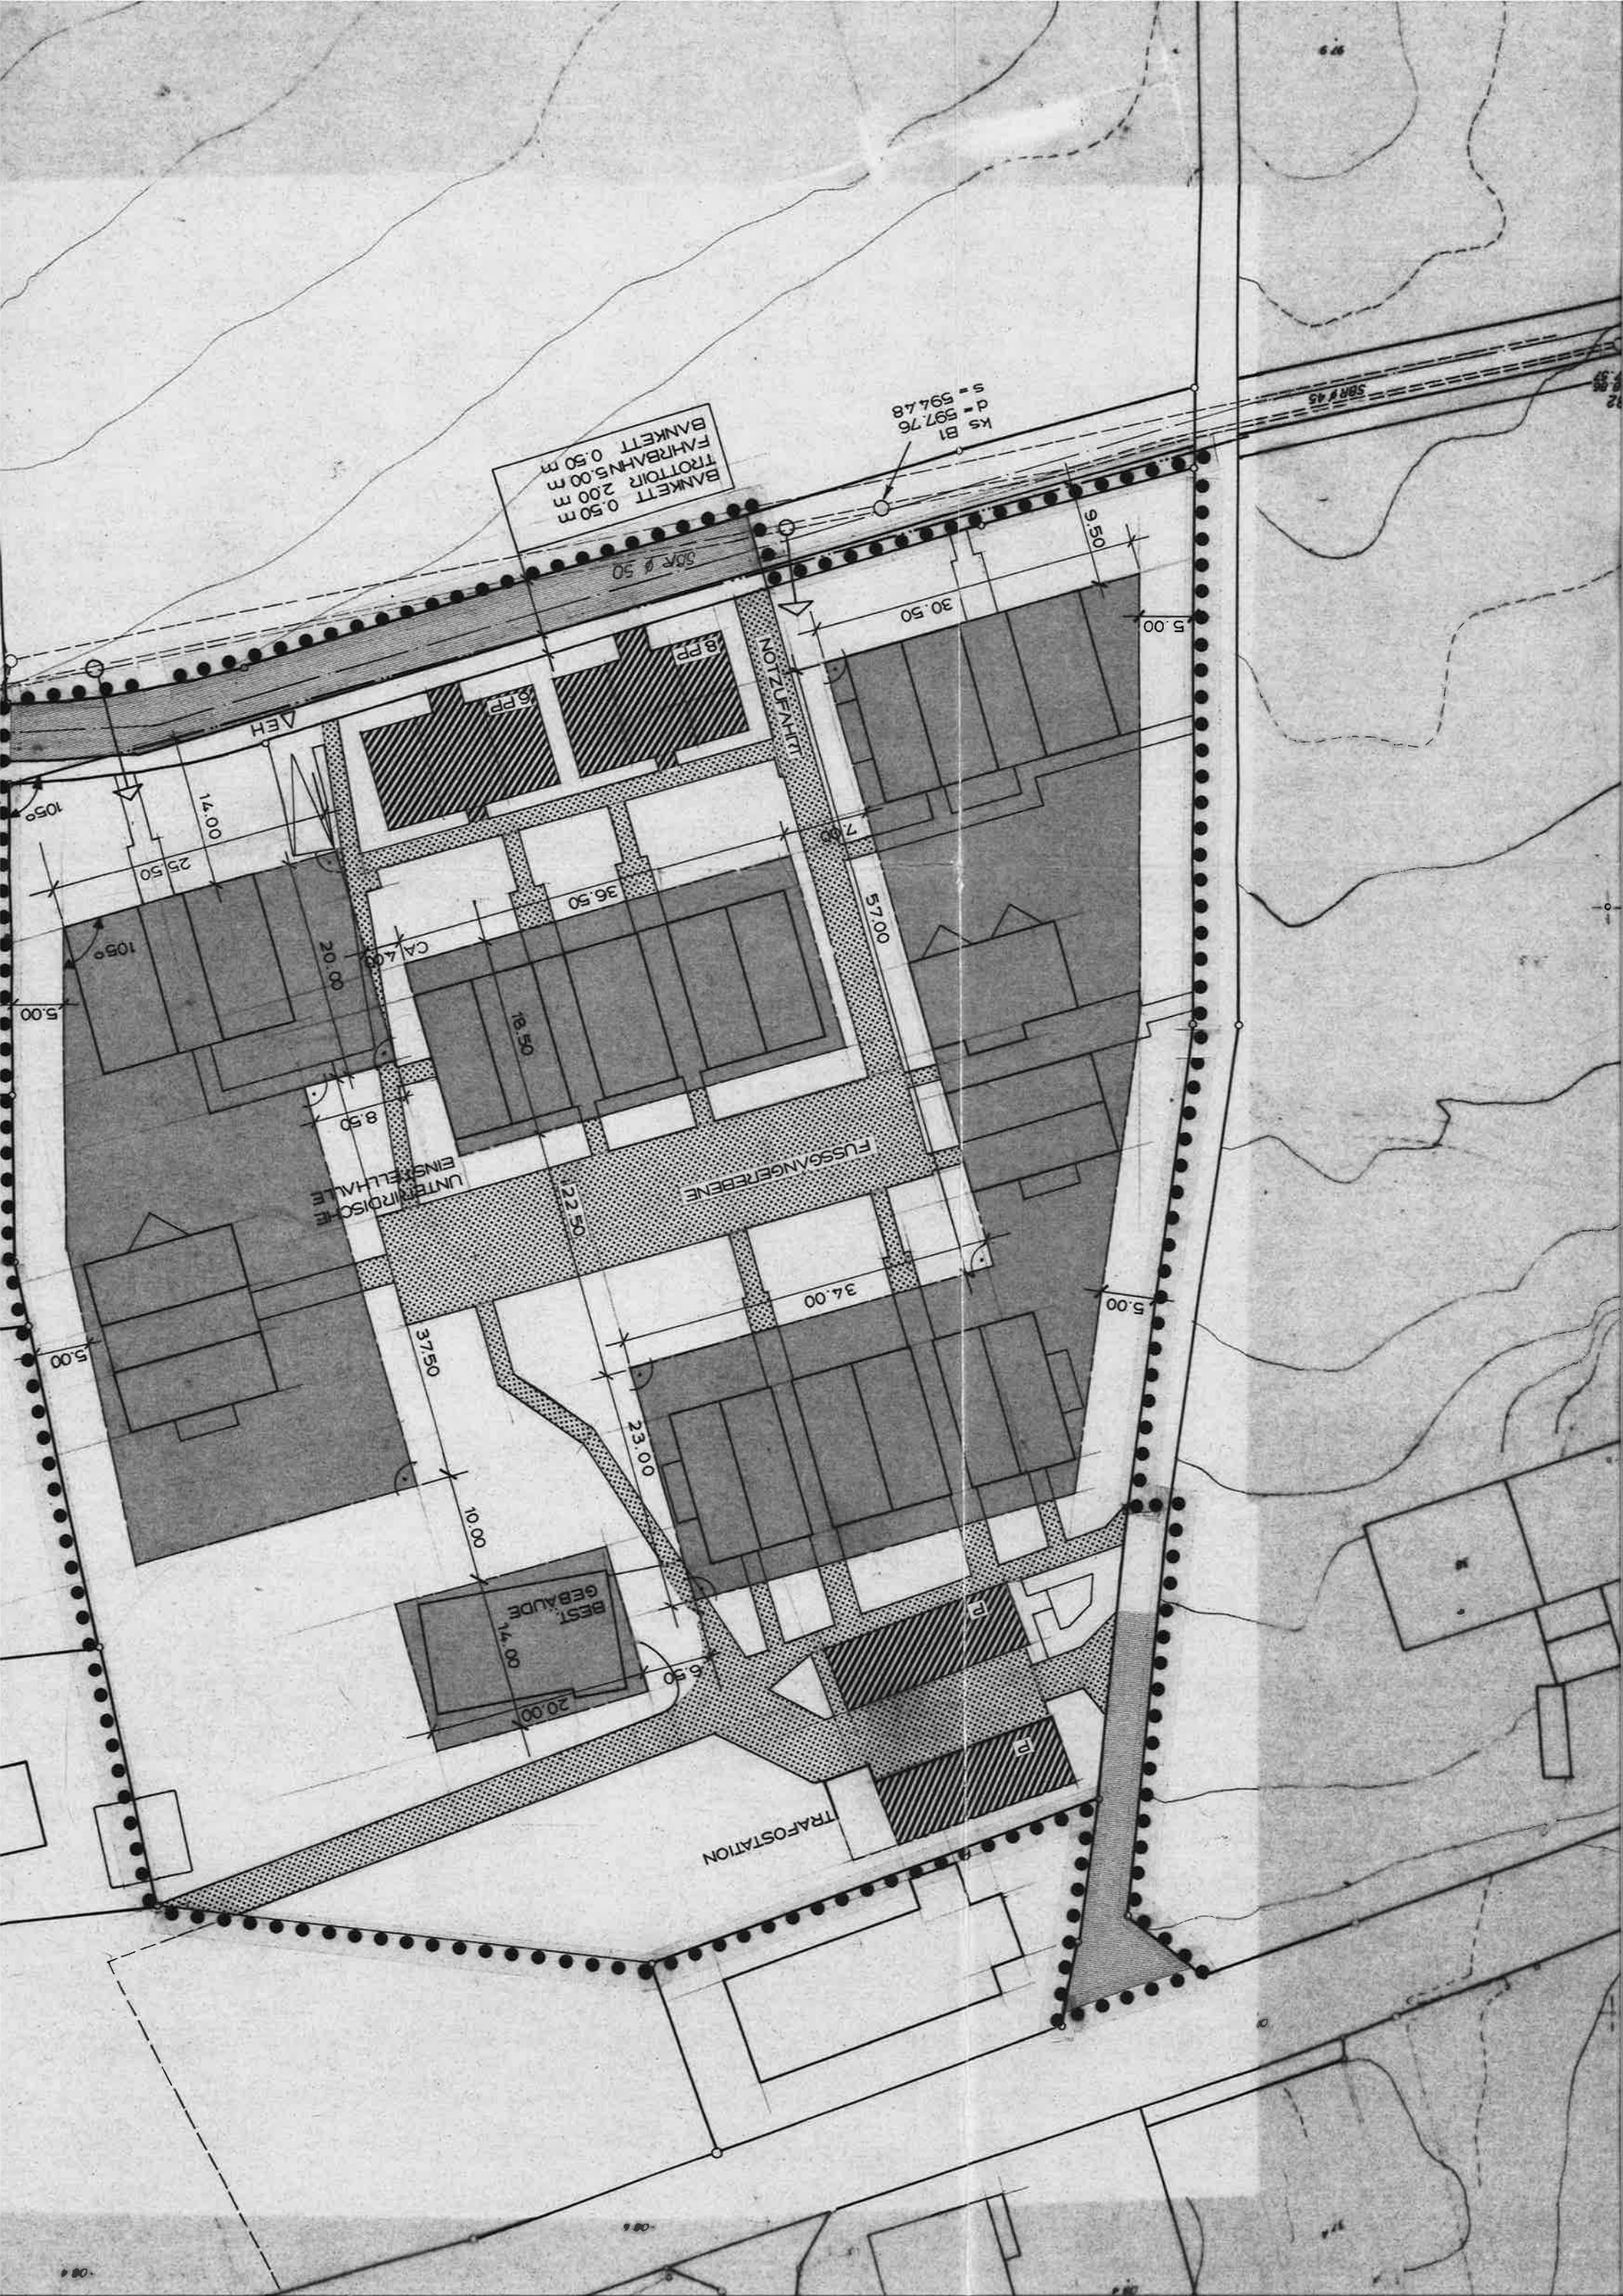
BANKETT 0.50 m
TROTTOIR 2.00 m
FAHRBAHN 5.00 m
BANKETT 0.50 m
ks B1
d = 597.76
s = 594.48
SBR ø 50
SBR ø 45
NOTZUFAHRT
FUSSGÄNGEREBENE
UNTERIRDISCHE EINSTELLHALLE
BEST. GEBÄUDE
TRAFOSTATION
P
P
ΔEH
CA 4.00
9.50
30.50
5.00
8.PP
6.PP
14.00
25.50
105°
105°
20.00
36.50
7.00
57.00
18.50
8.50
22.50
34.00
5.00
5.00
37.50
23.00
10.00
14.00
6.50
20.00