



# Uferschutzplan Nr.3 "Jaggisbachau"

Gemäss See- und Flussufergesetz



"Jaggisbachau" "Äbischen" "Wohlie"

2. August 2005 Mst. 1 : 2000


Der Uferschutzplan besteht aus:

- Überbauungsplan
- Überbauungsvorschriften
- Realisierungsprogramm

JÜRIG HÄNGGI  
Planung-Beratung  
Wasserwerkstrasse  
7  
3011 Birmensdorf  
Tel: 031 311 12 10  
Fax: 031 311 13 10  
mailto:haenggij@bluewin.ch

### Legende

- Wirkungsbereich Uferschutzplan "Jaggisbachau"
- ▭ Überbautes Gebiet mit Baubeschränkungen
- Uferschutzzone
  - ▭ Sektor a
  - ▭ Sektor b
  - ▭ Sektor c
- ▭ Landschaftsschutzgebiet
- Uferweg
  - ▭ Uferweg bestehend
- ▭ Freifläche nach SFG
- ▭ Rastplatz
- Hinweise
  - ← SL.30 Uferabschnitt gemäss Richtplan
  - Gemeindegrenze
  - ▭ Sektor W (Wald)
  - ▭ Bachläufe offen
  - ▭ Bachläufe eingedolt
  - (M.1) Hinweis auf Massnahmen im Realisierungsprogramm

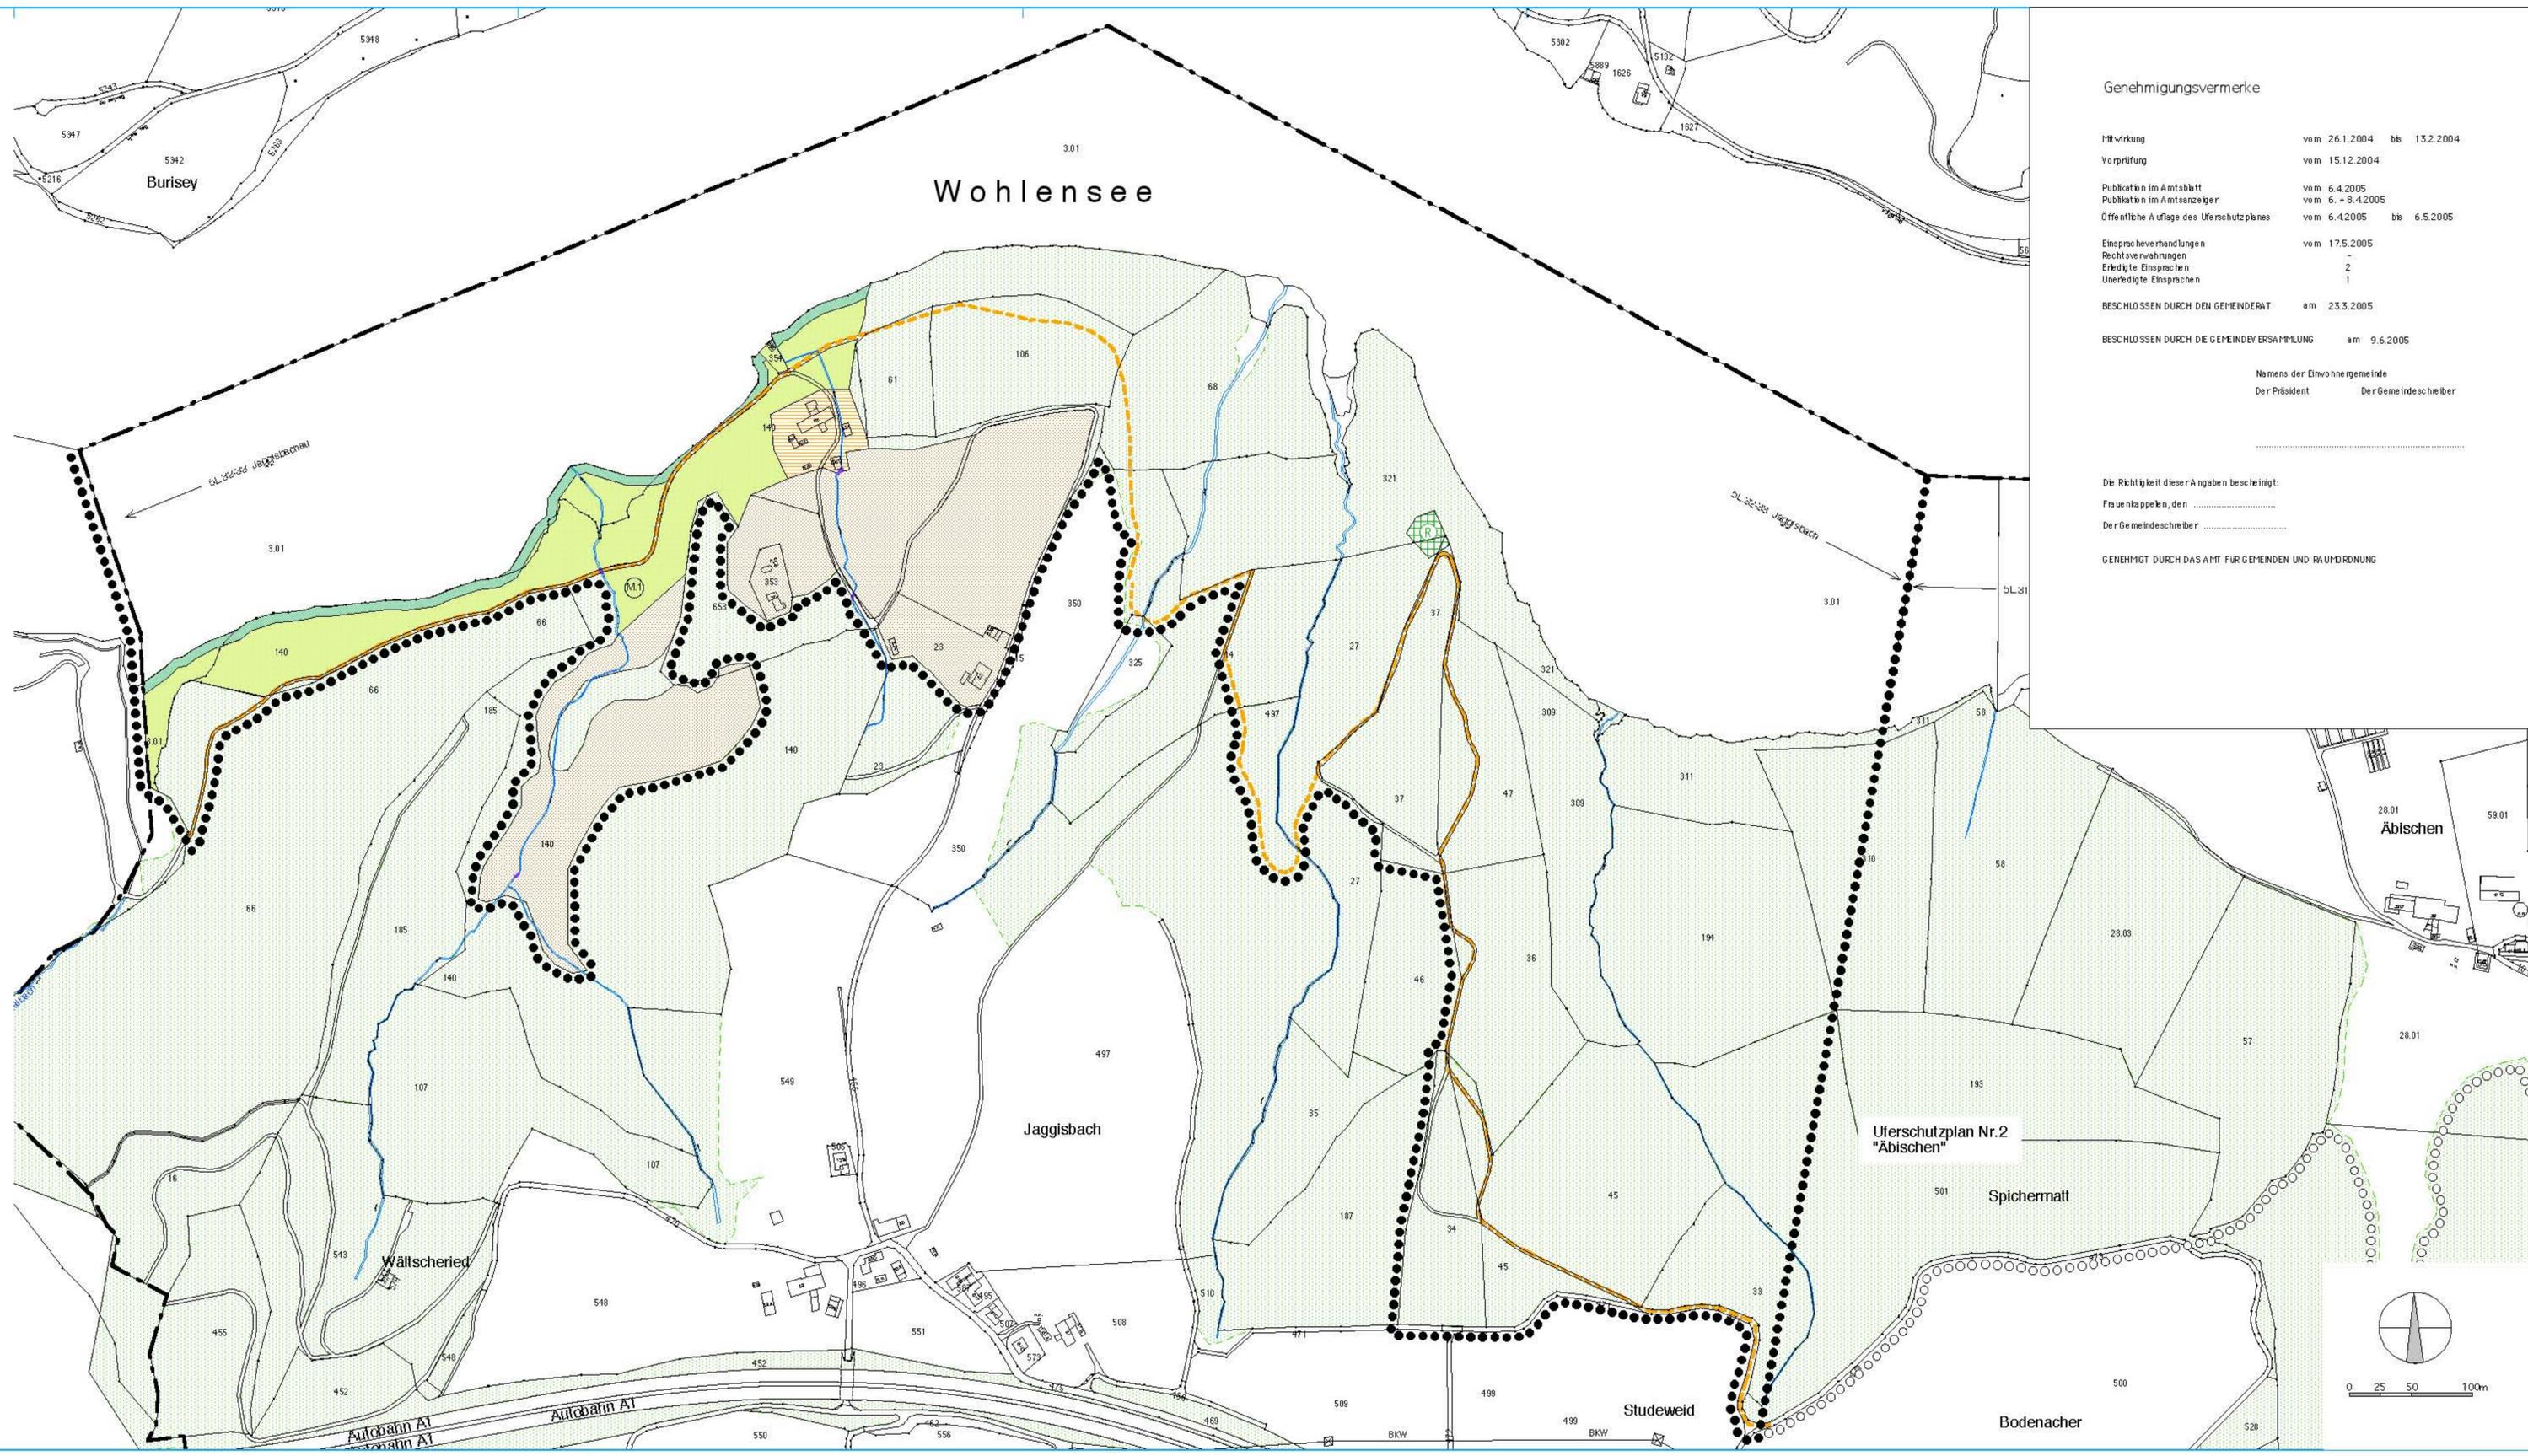

Genehmigungsvermerke

Mitwirkung	vom 26.1.2004	bis 13.2.2004
Vorprüfung	vom 15.12.2004	
Publikation im Amtsblatt	vom 6.4.2005	
Publikation im Amtsanzeiger	vom 6. + 8.4.2005	
Öffentliche Auflage des Uferschutzplanes	vom 6.4.2005	bis 6.5.2005
Einspracheverhandlungen	vom 17.5.2005	
Rechtsvernehmungen	-	
Erledigte Einsprachen	2	
Unerledigte Einsprachen	1	
BESCHLOSSEN DURCH DEN GEMEINDERAT	am 23.3.2005	
BESCHLOSSEN DURCH DIE GEMEINDEVERSAMMLUNG	am 9.6.2005	

Namens der Einwohnergemeinde  
Der Präsident: \_\_\_\_\_  
Der Gemeindevorsteher: \_\_\_\_\_

Die Richtigkeit dieser Angaben bescheinigt:  
Frauenkappelen, den \_\_\_\_\_  
Der Gemeindevorsteher: \_\_\_\_\_

GENEHMIGT DURCH DAS AMT FÜR GEMEINDEN UND RAUFÜHRUNG

